

DP03433725V00 21

10 FEV. 2025



DEMANDE DE PERMIS DE CONSTRUIRE



CARTE I.G.N. - 1 / 10 000

CONSTRUCTION D'UNE MAISON INDIVIDUELLE

Propriété de M. & Mme DUMONTIER
45, bis chemin Carrière Pelerine
34 750 VILLENEUVE LES MAGUELONE

Parcelle BI 106
Superficie 565 m²

SURFACE DE PLANCHER : 148.60 m²

EMPRISE AU SOL : 178.36 m²

SURFACE LIBRE : 386.64 m²

SURFACE EN PLEINE TERRE : 272.88 m²

+/- 0.00 (T.N.) = 21.83 NGF

M. & MME DUMONTIER
45, bis chemin Carrière Pelerine
34 750 VILLENEUVE LES MAGUELONE


DATE
02/12/2020

PCMI
1

PLAN DE SITUATION

DEMANDE DE PERMIS DE CONSTRUIRE
Maison individuelle

Ces plans sont uniquement destinés à l'obtention des autorisations administratives. Ils ne constituent pas des plans d'exécution et ne doivent en aucun cas être directement utilisés pour réaliser la construction.

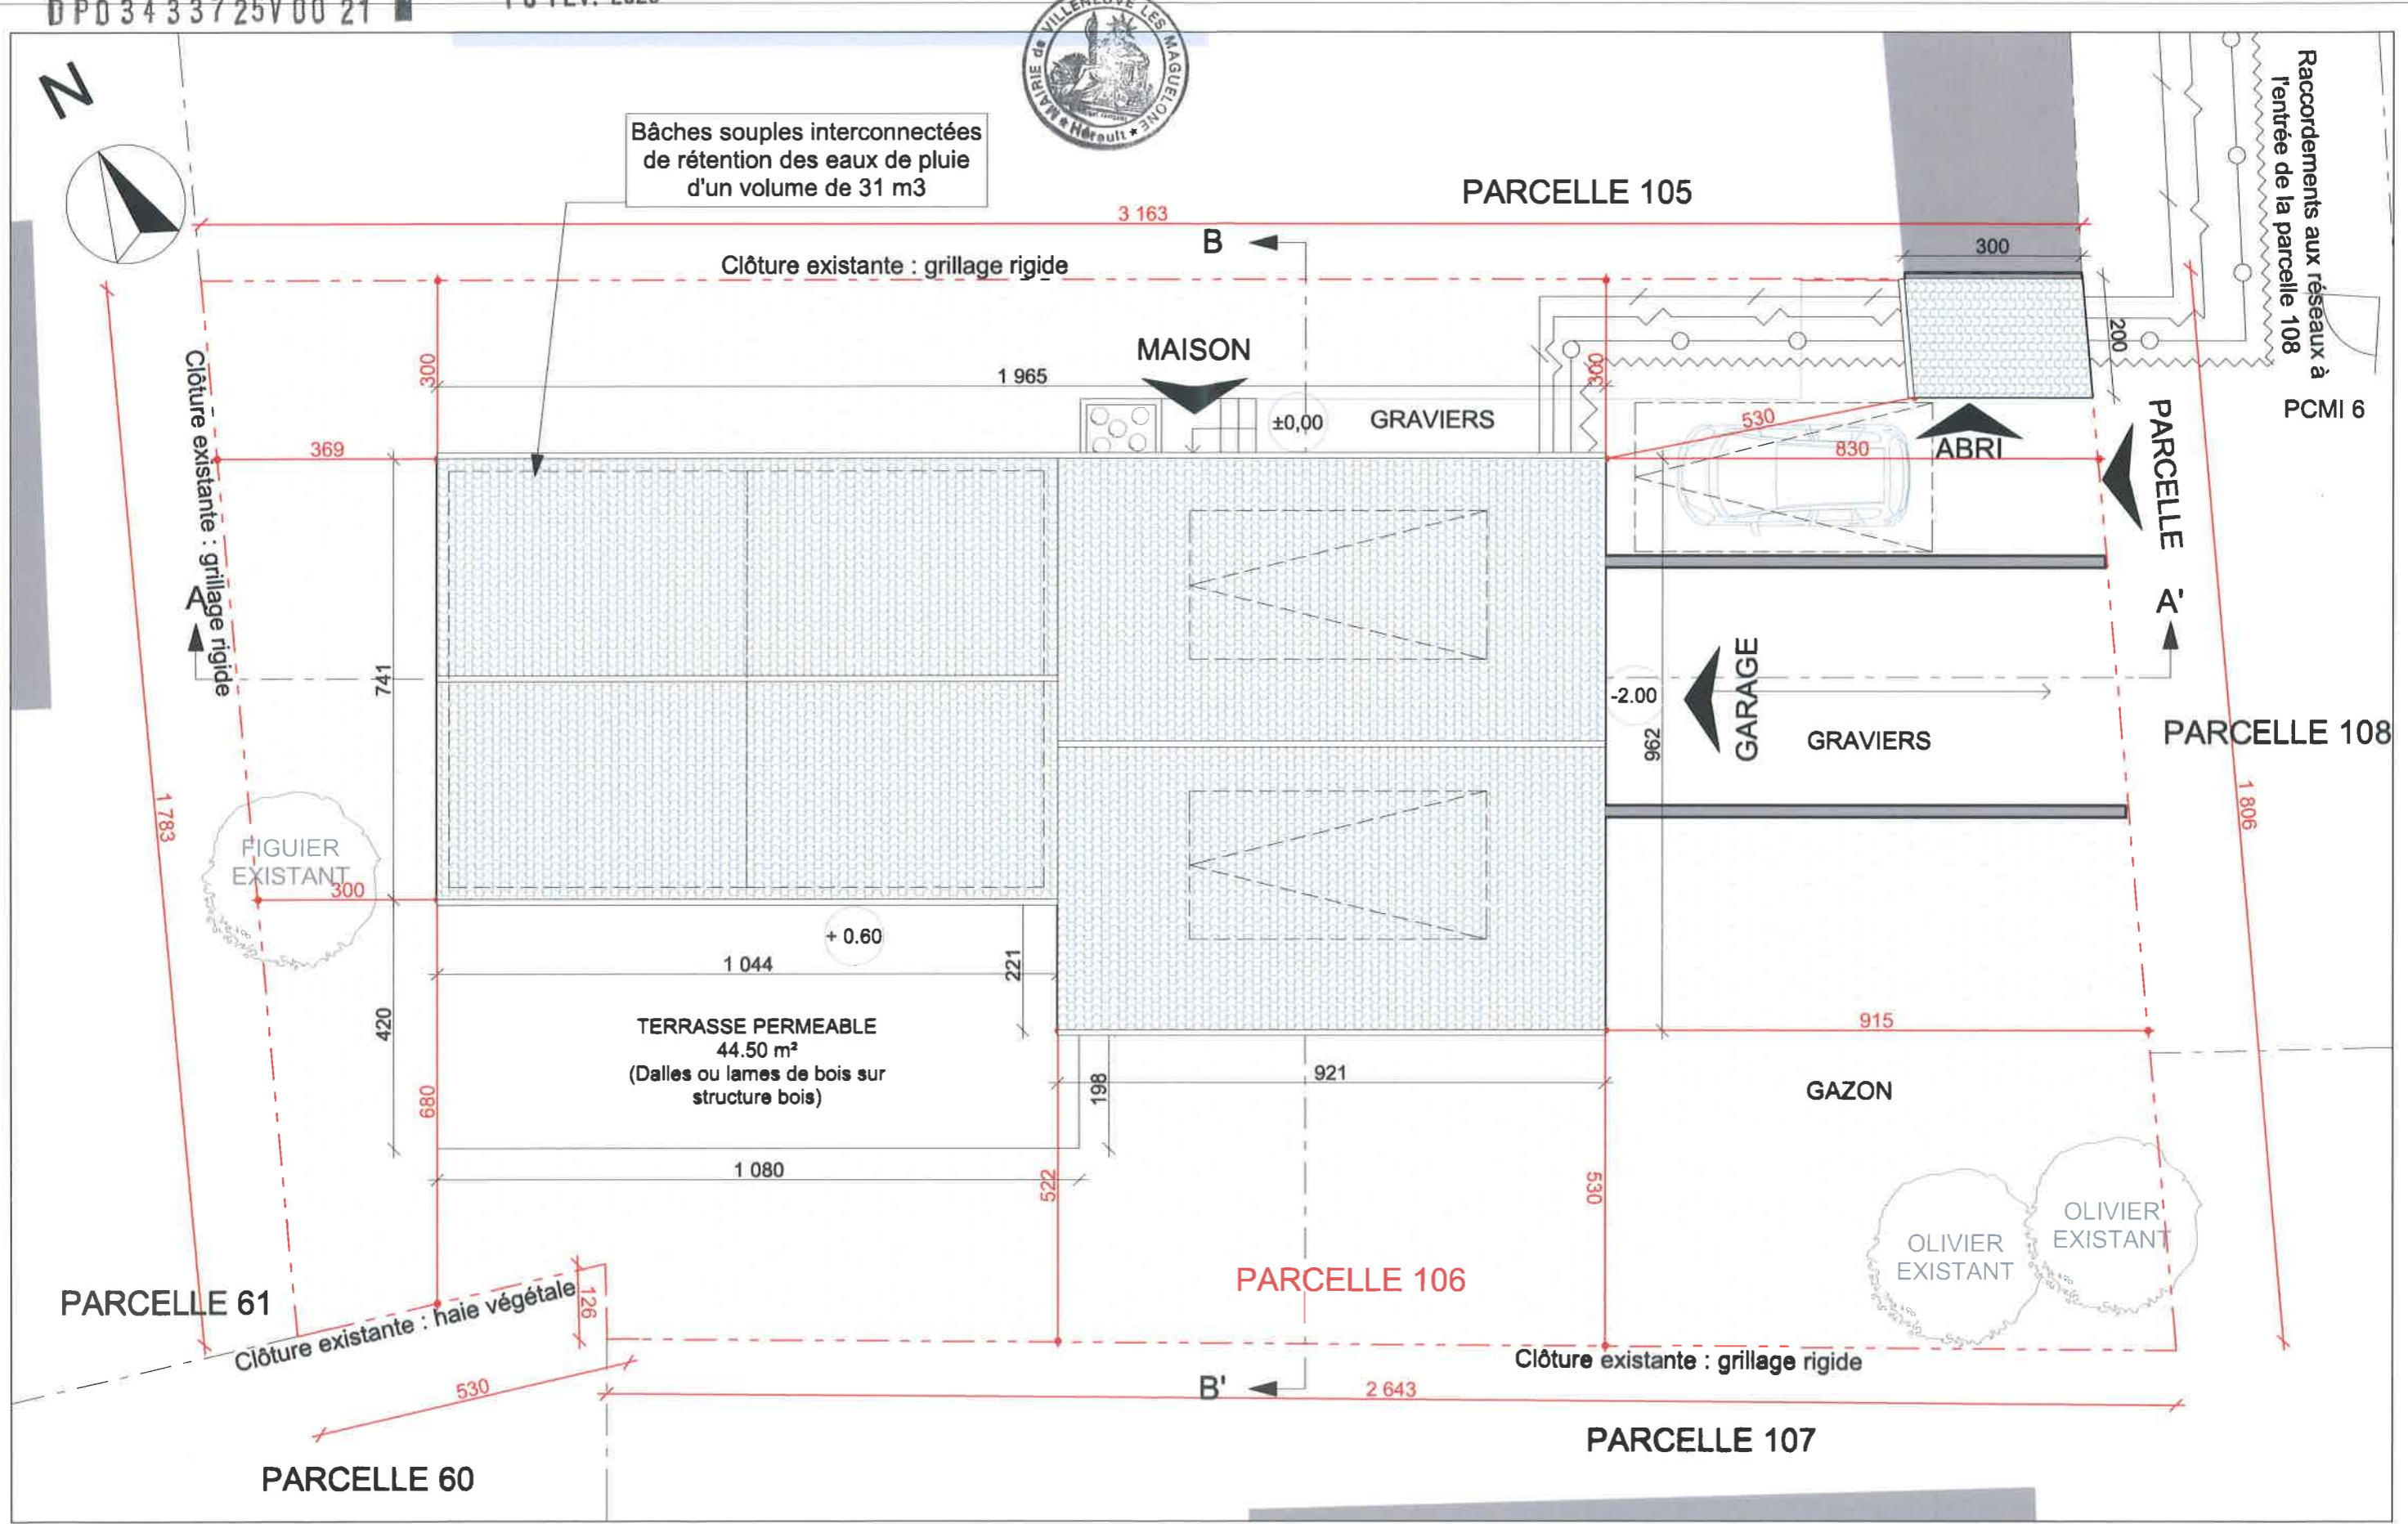

+/- 0.00 (T.N.) = 21.83 NGF

M. & MME DUMONTIER
45, bis chemin Carrière Pelerine
34 750 VILLENEUVE LES MAGUELONE

DATE
02/12/2020

PCMI
2

PLAN DE MASSE - PROJET

1/100


DEMANDE DE PERMIS DE CONSTRUIRE
Maison individuelle

DP03433725V00 21

10 FEV. 2025



PARCELLE 105

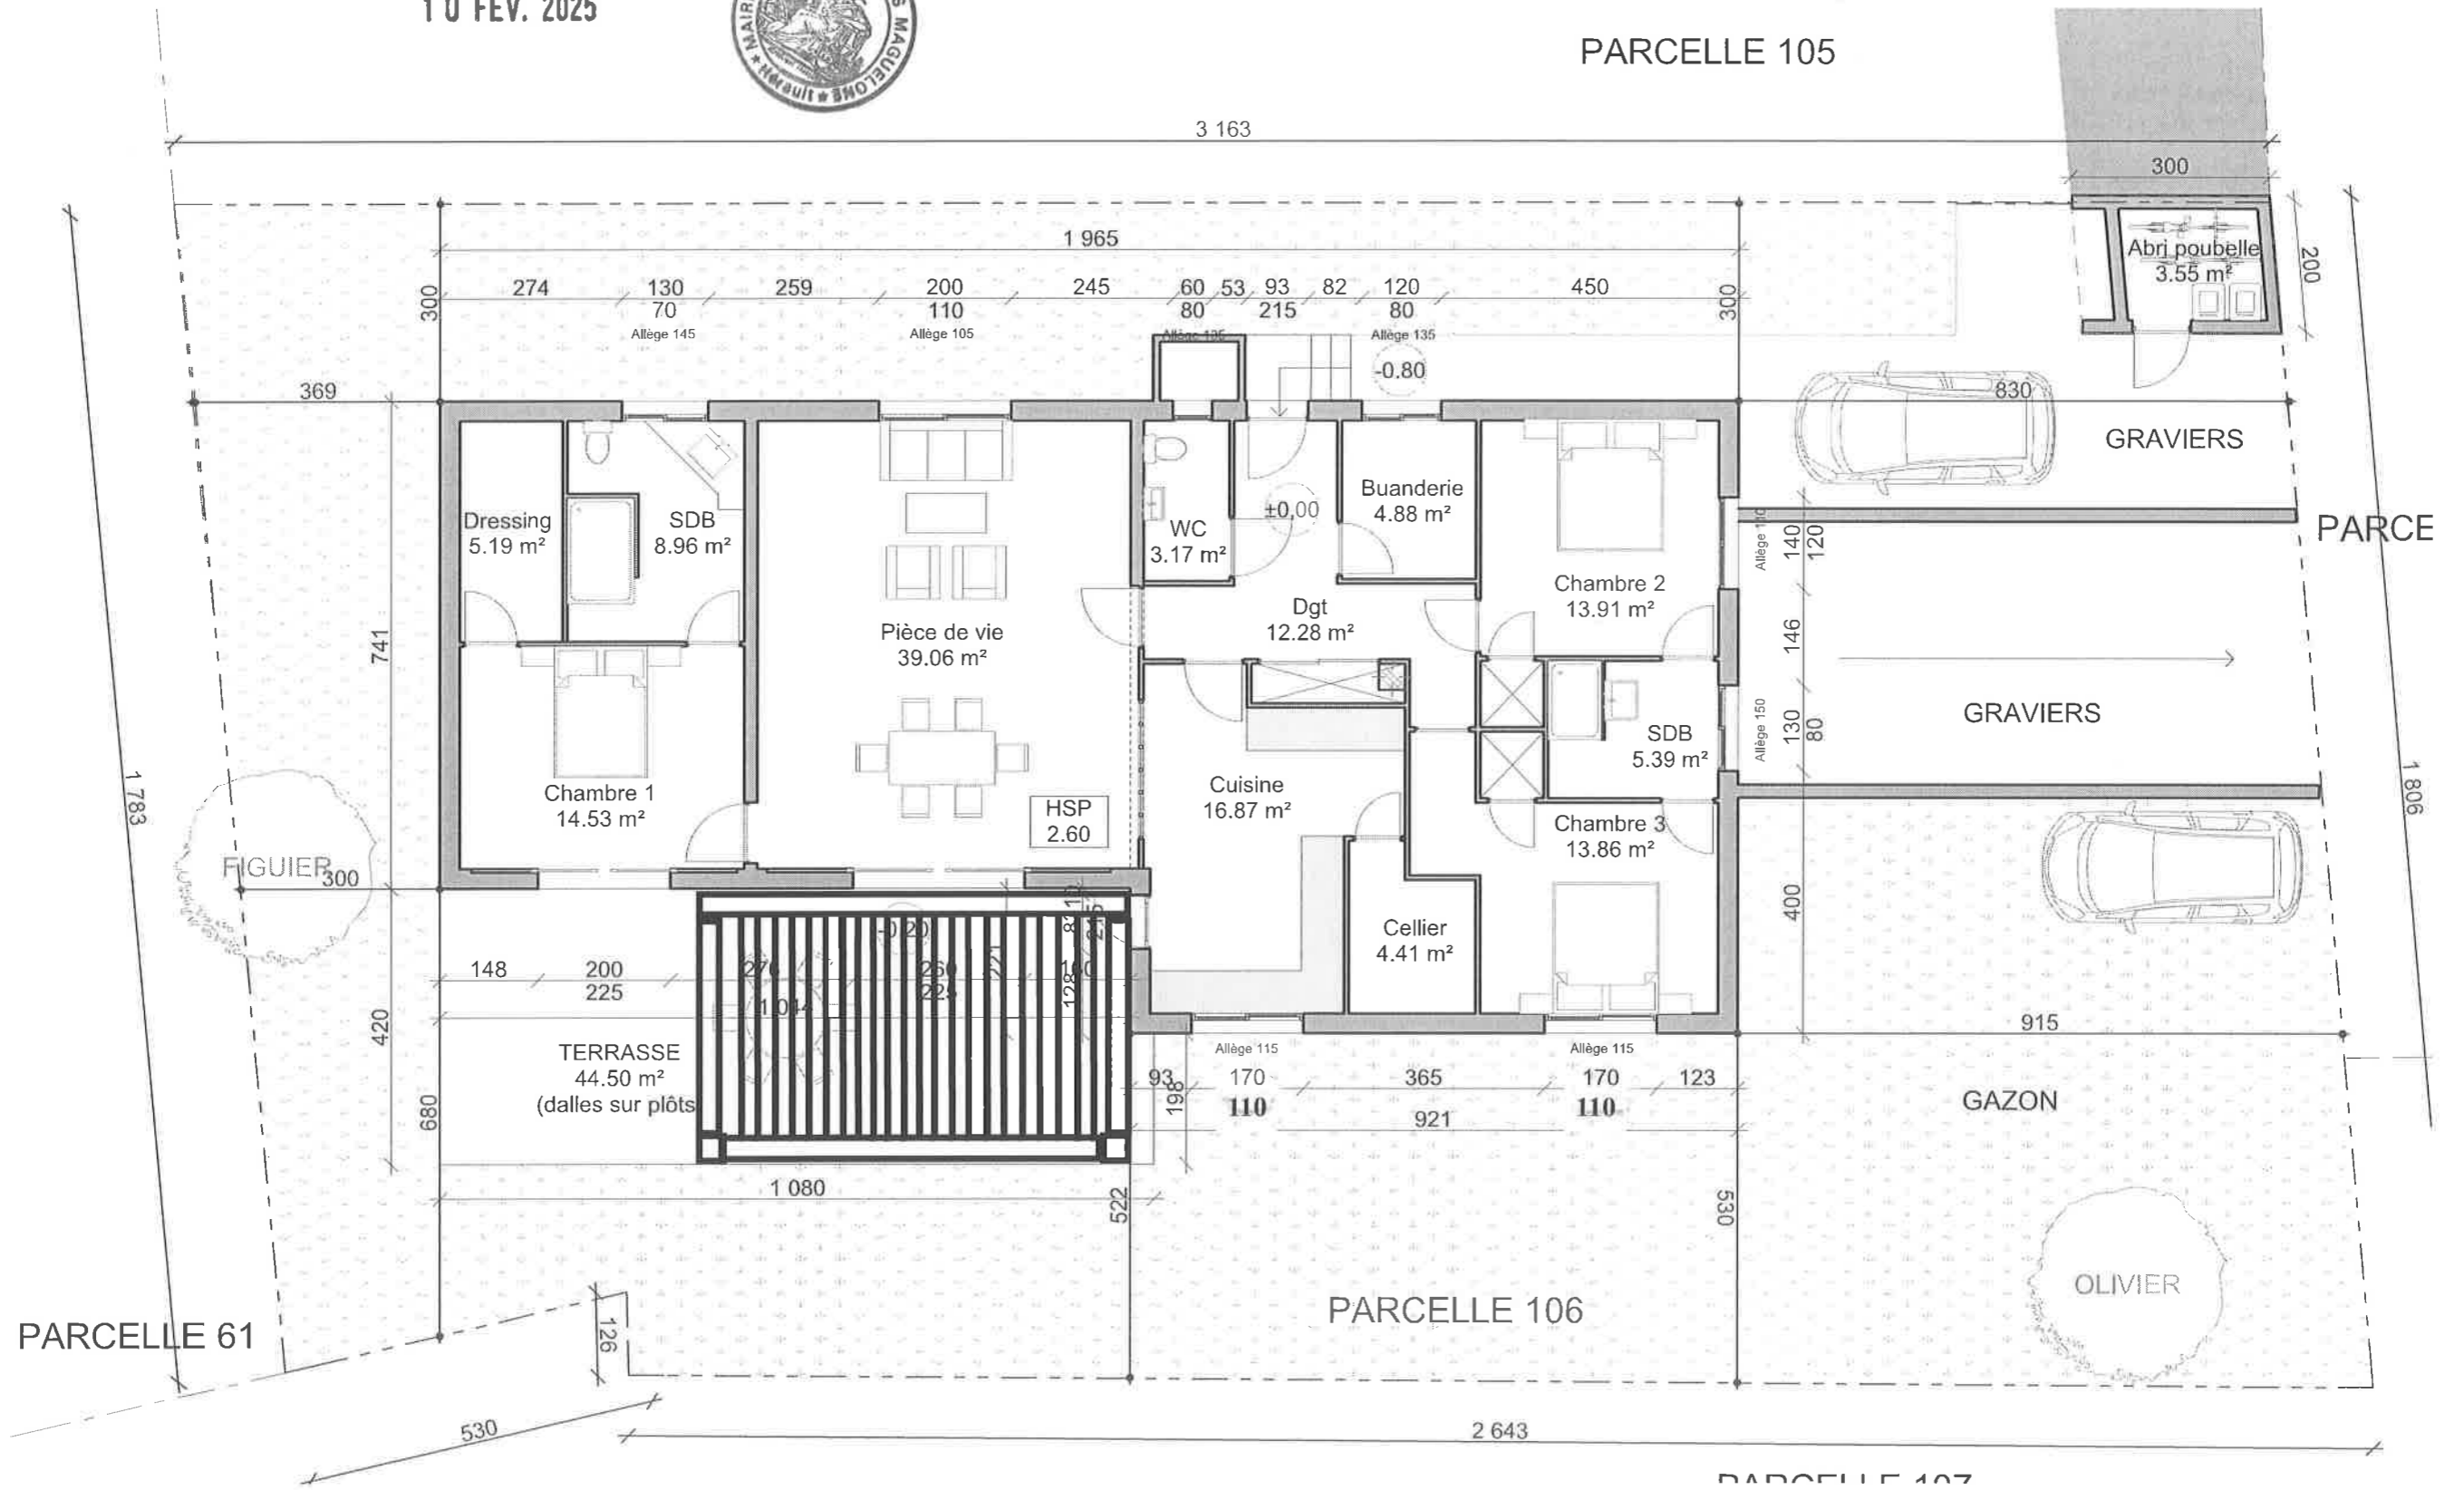

+/- 0.00 (T.N.) = 21.83 NGF

M. & MME DUMONTIER
45, bis chemin Carrière Pelerine
34 750 VILLENEUVE LES MAGUELONE

DATE
02/12/2020


PLAN RDC

1/100


DEMANDE DE PERMIS DE CONSTRUIRE
Maison individuelle




Projet pergola

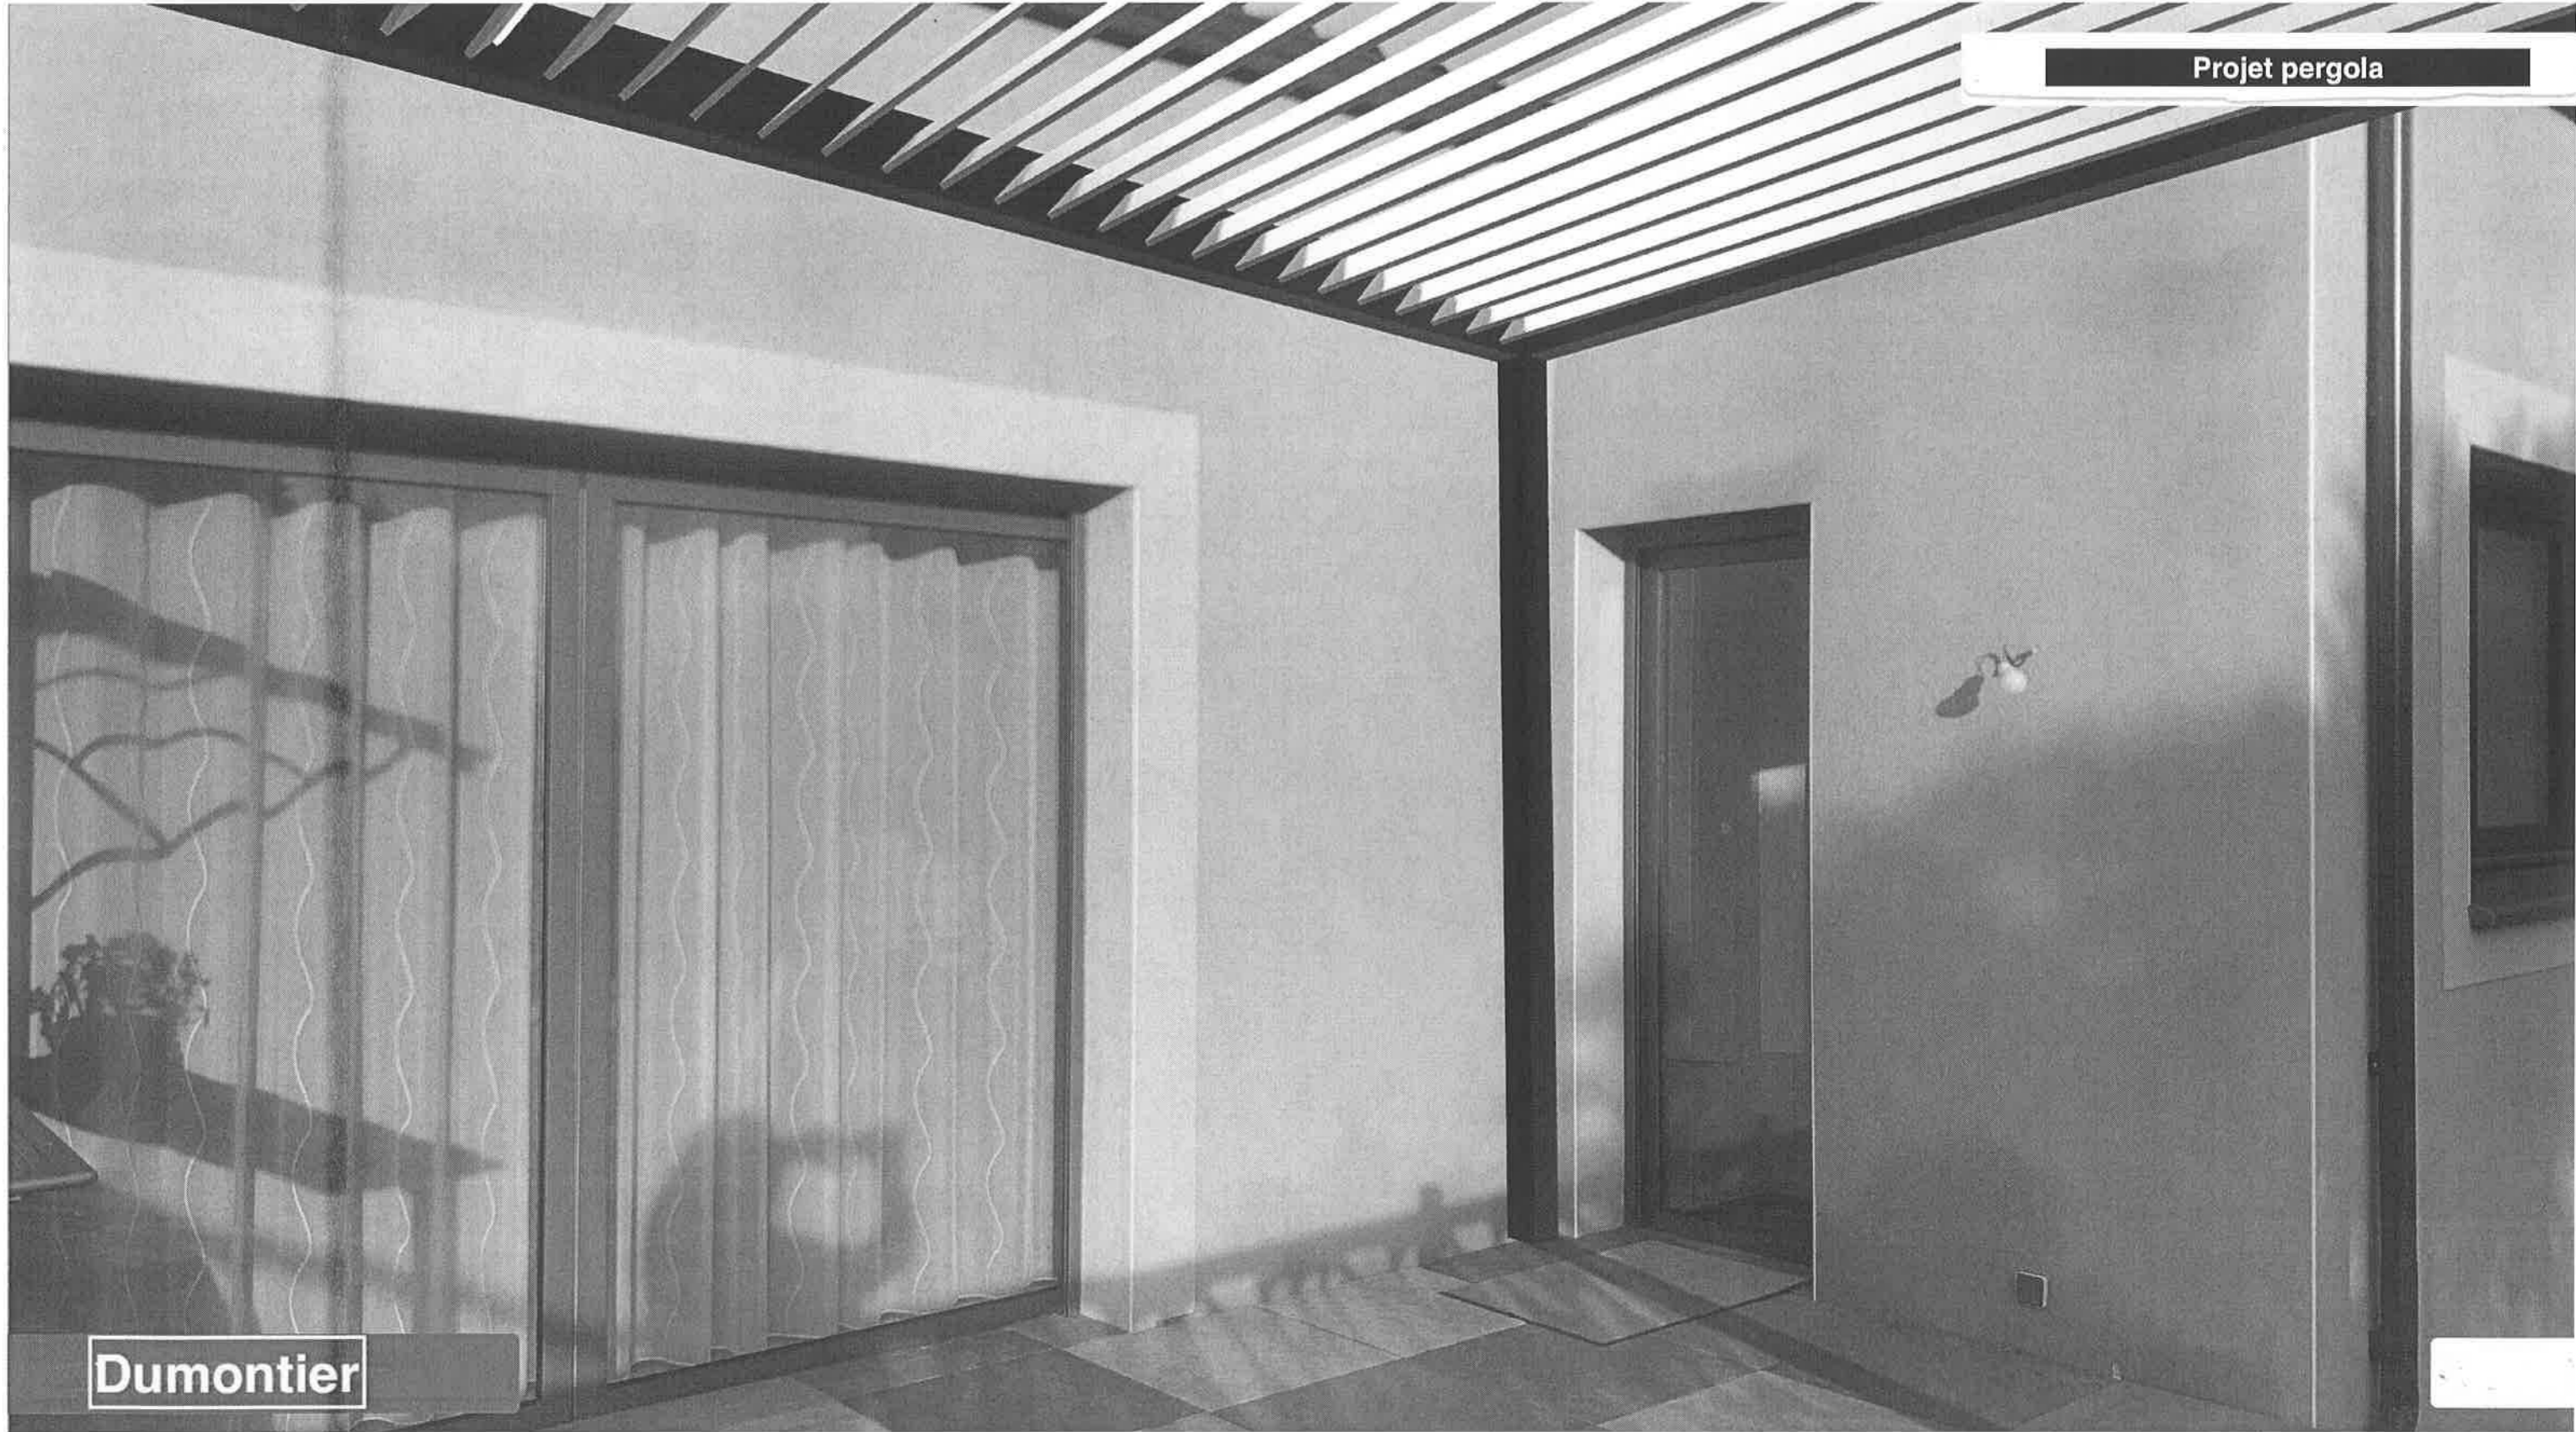

Dumontier

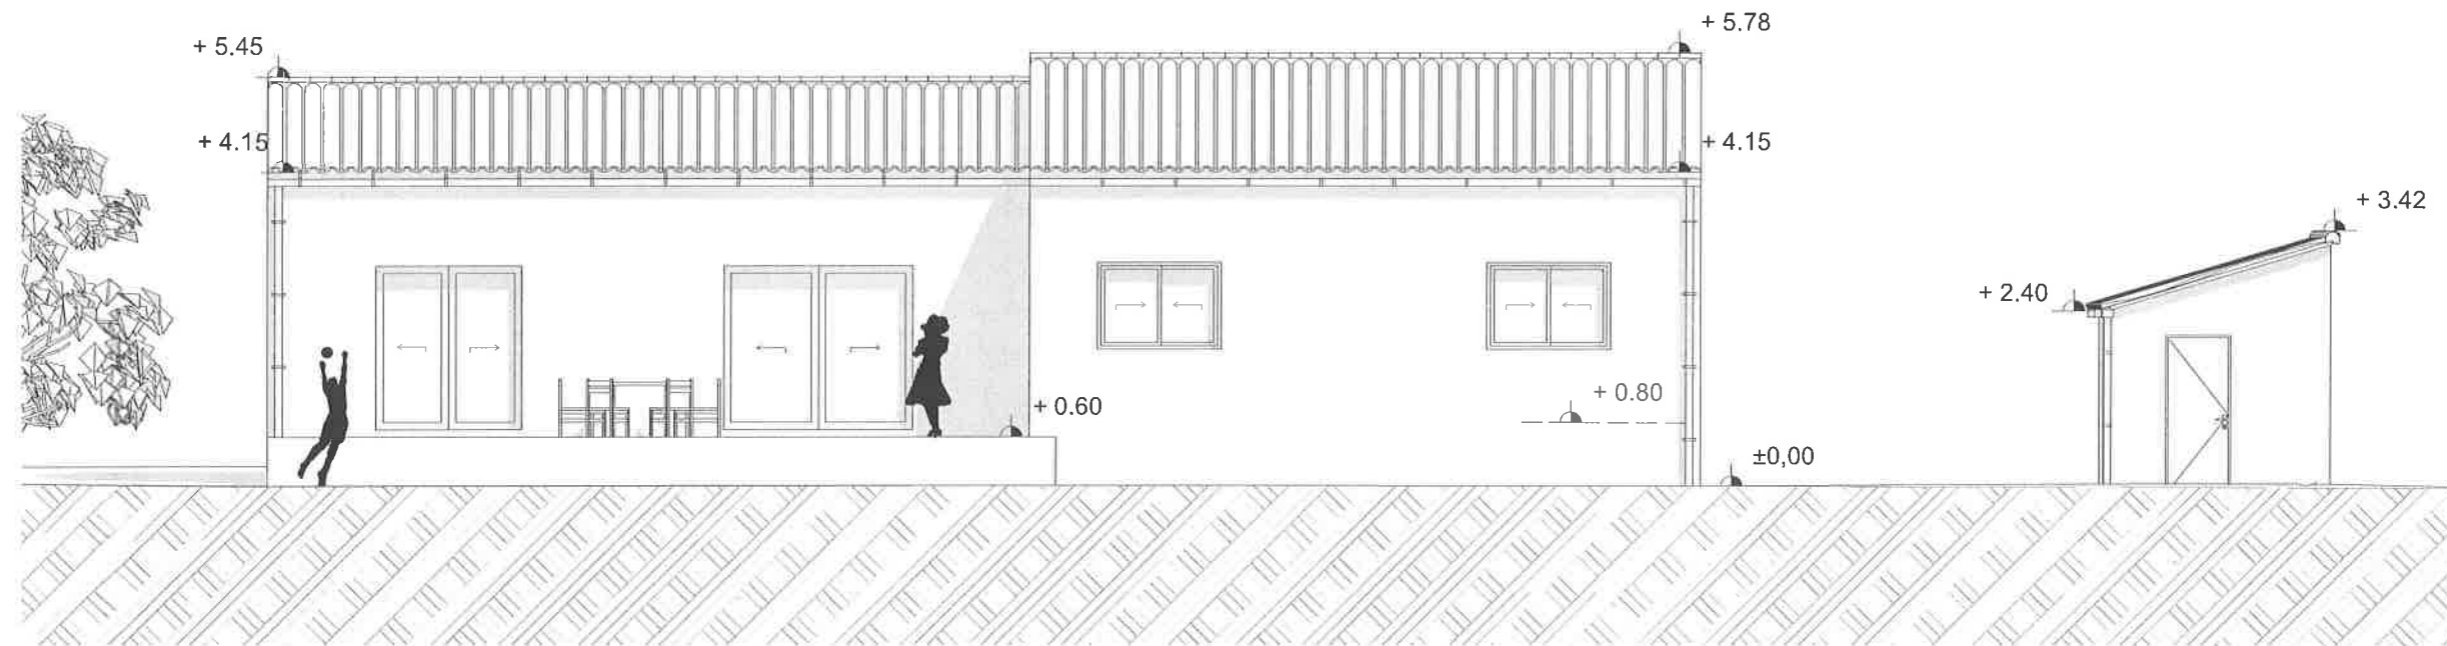

FACADE SUD

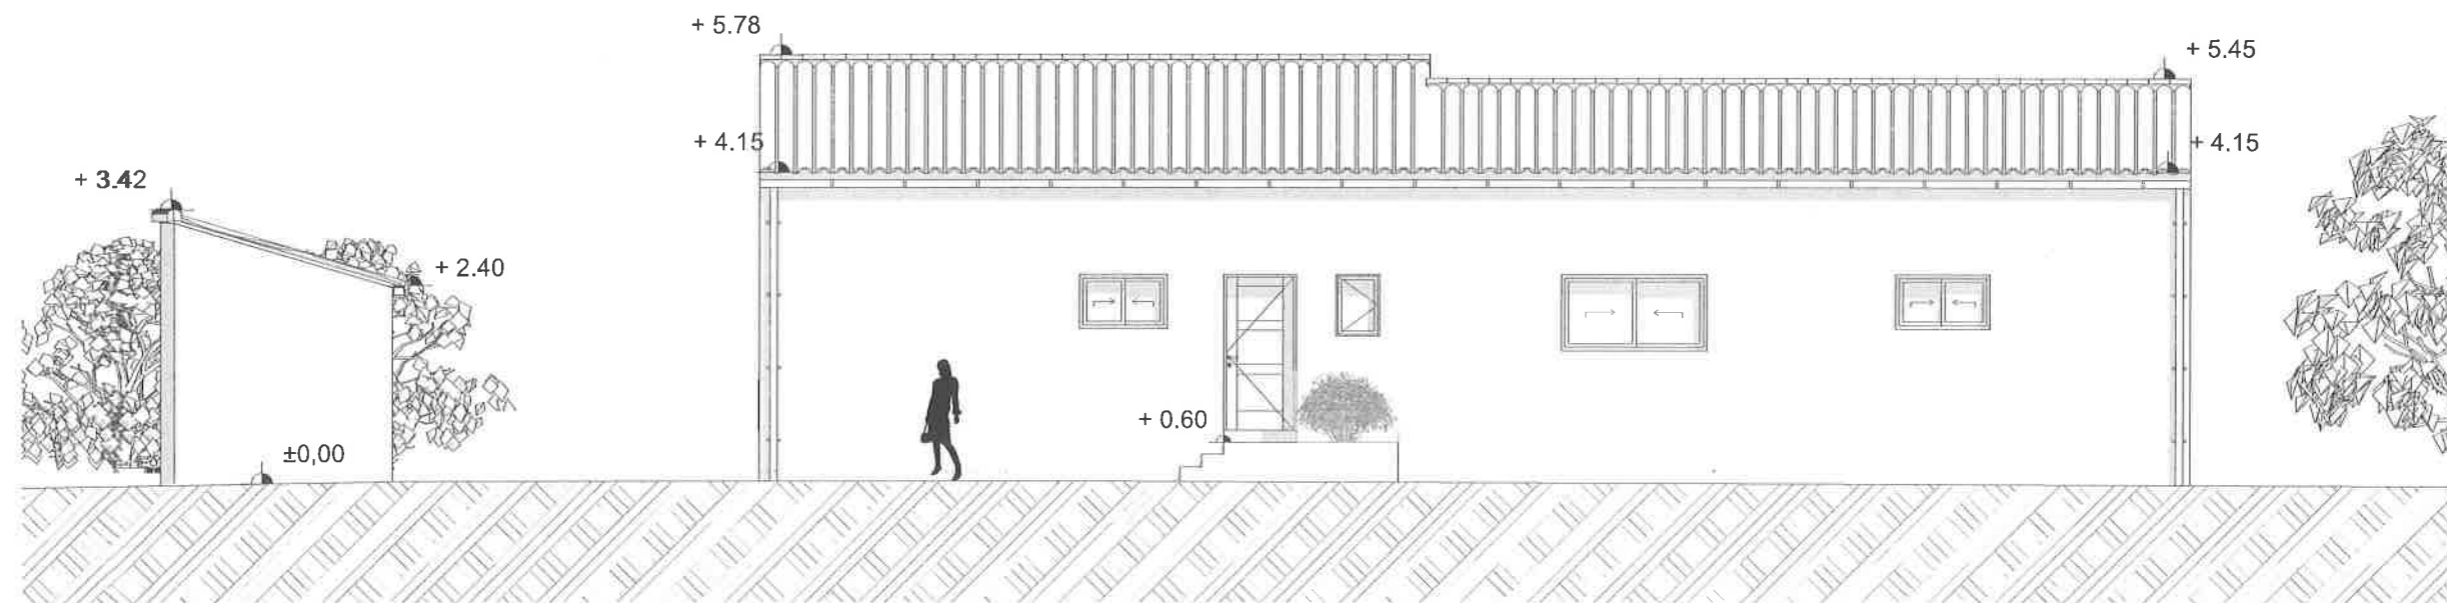

FACADE NORD

+/- 0.00 (T.N.) = 21.83 NGF

M. & MME DUMONTIER
45, bis chemin Carrière Pelerine
34 750 VILLENEUVE LES MAGUELONE

DATE
02/12/2020

PCMI
5

PLAN DE FACADES SUD & NORD

1/100

DEMANDE DE PERMIS DE CONSTRUIRE
Maison individuelle